
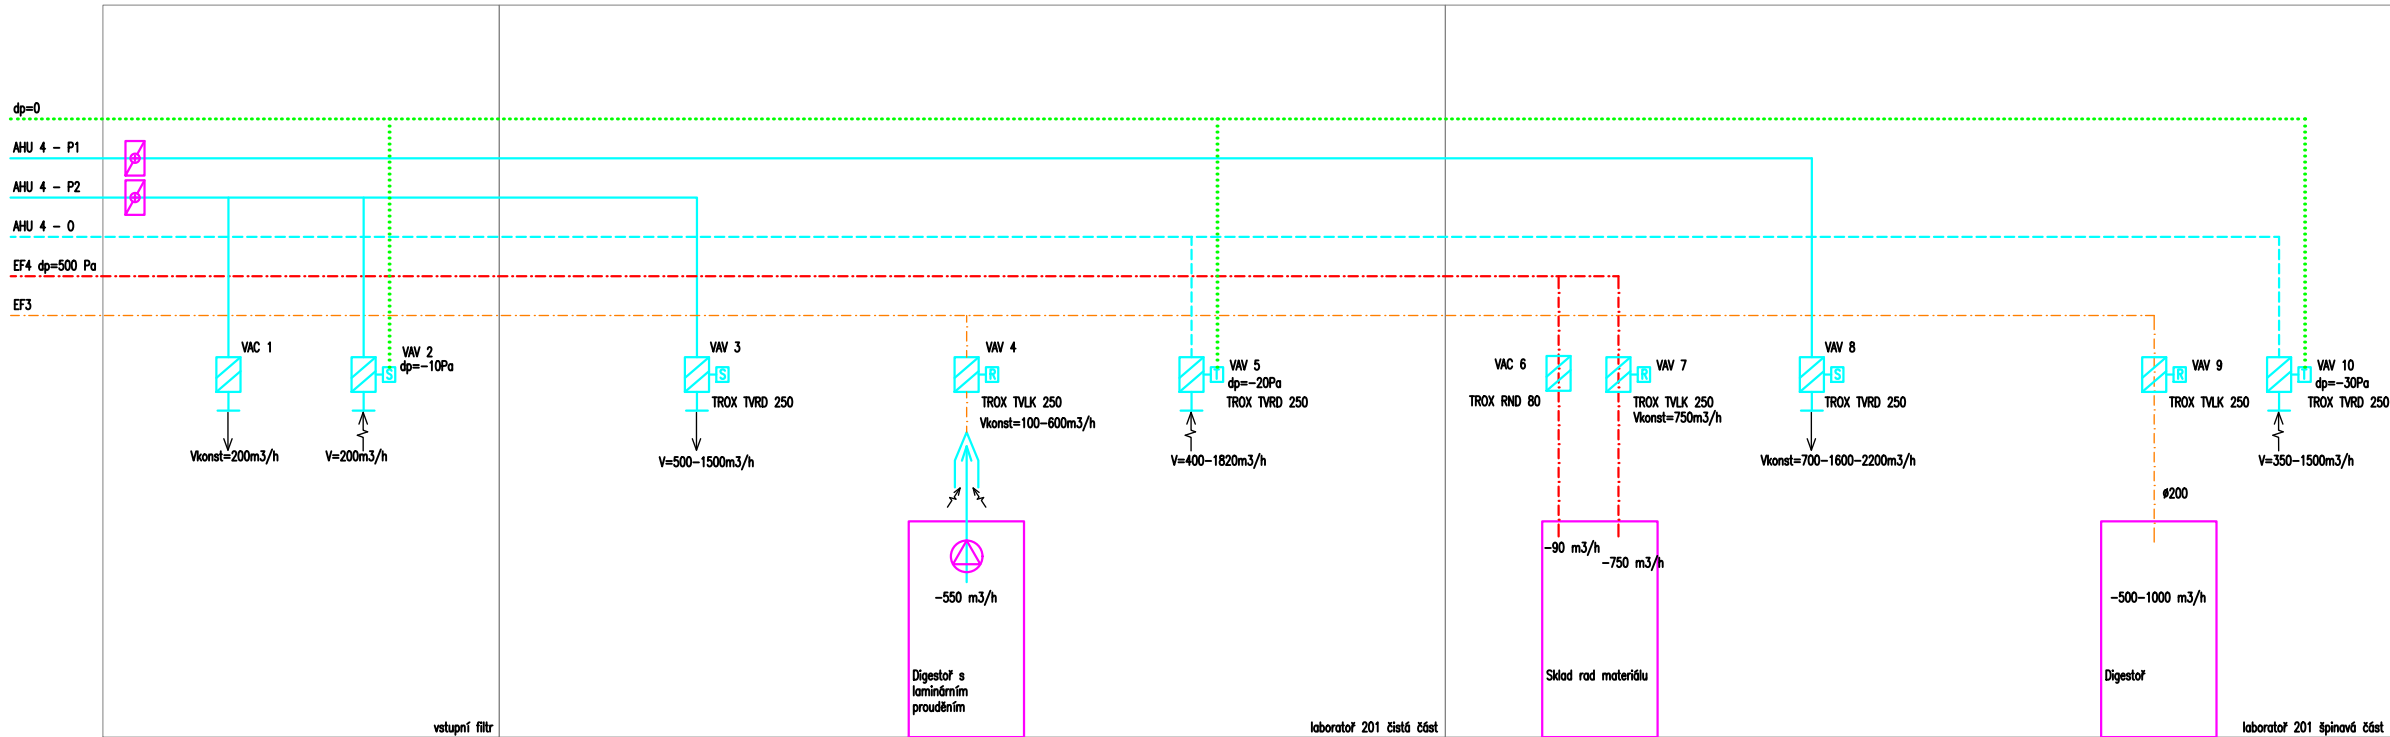
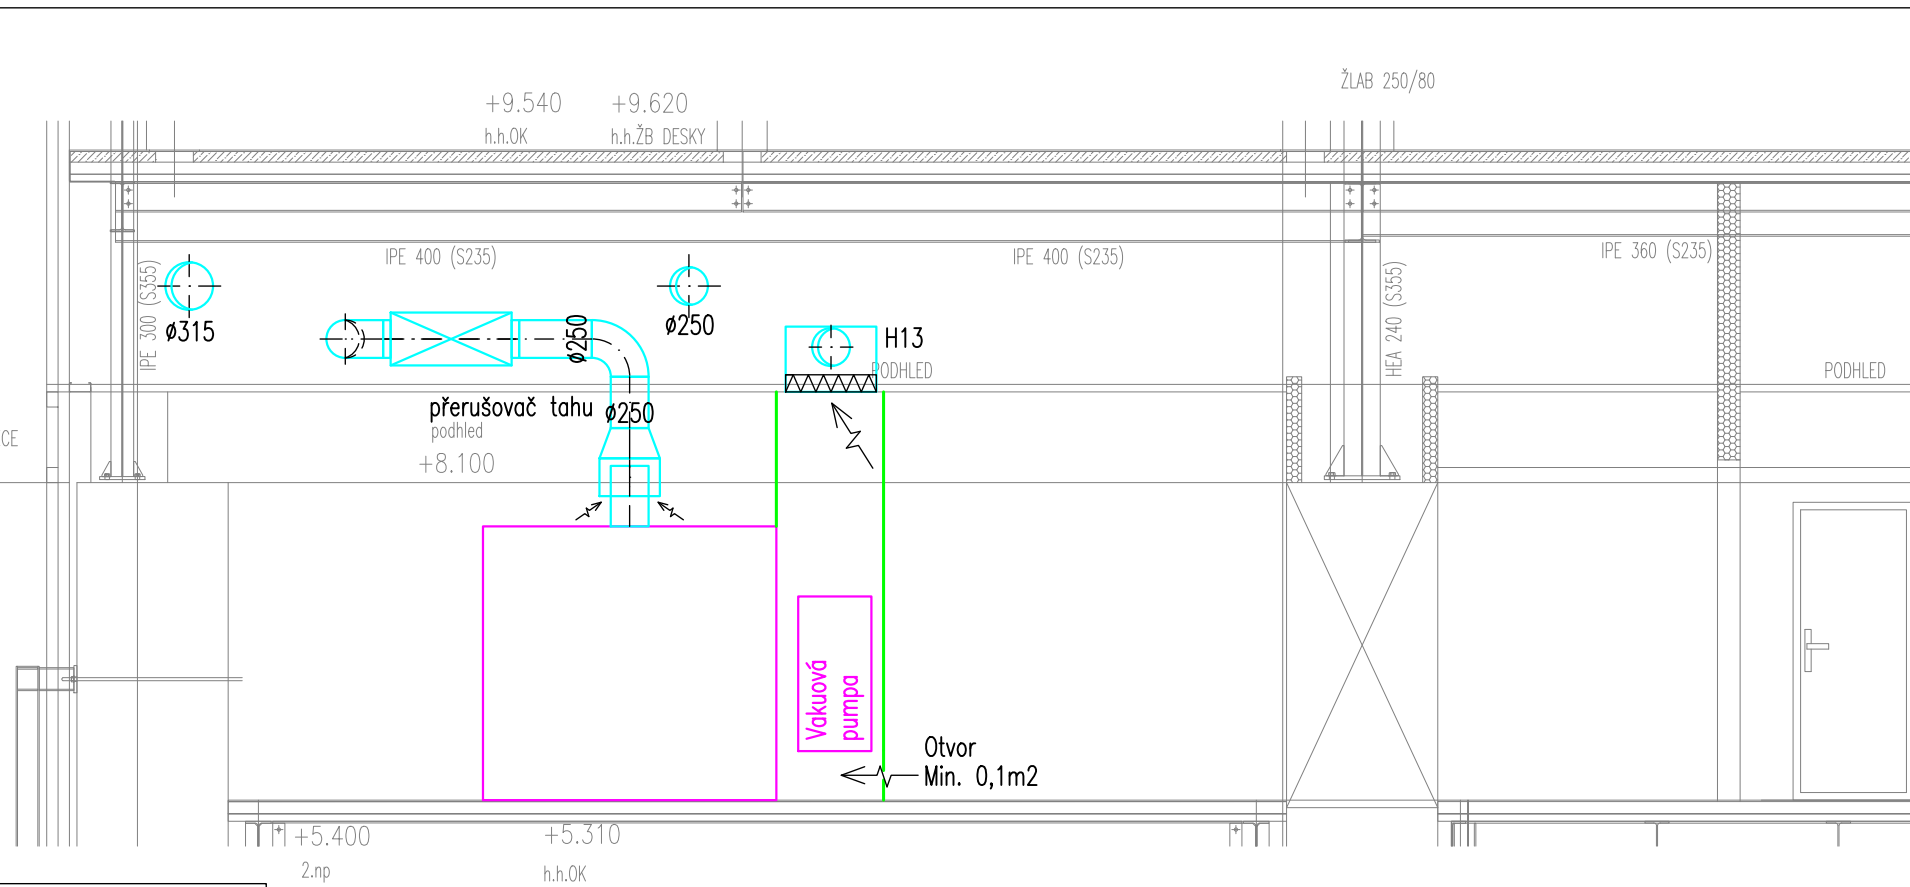
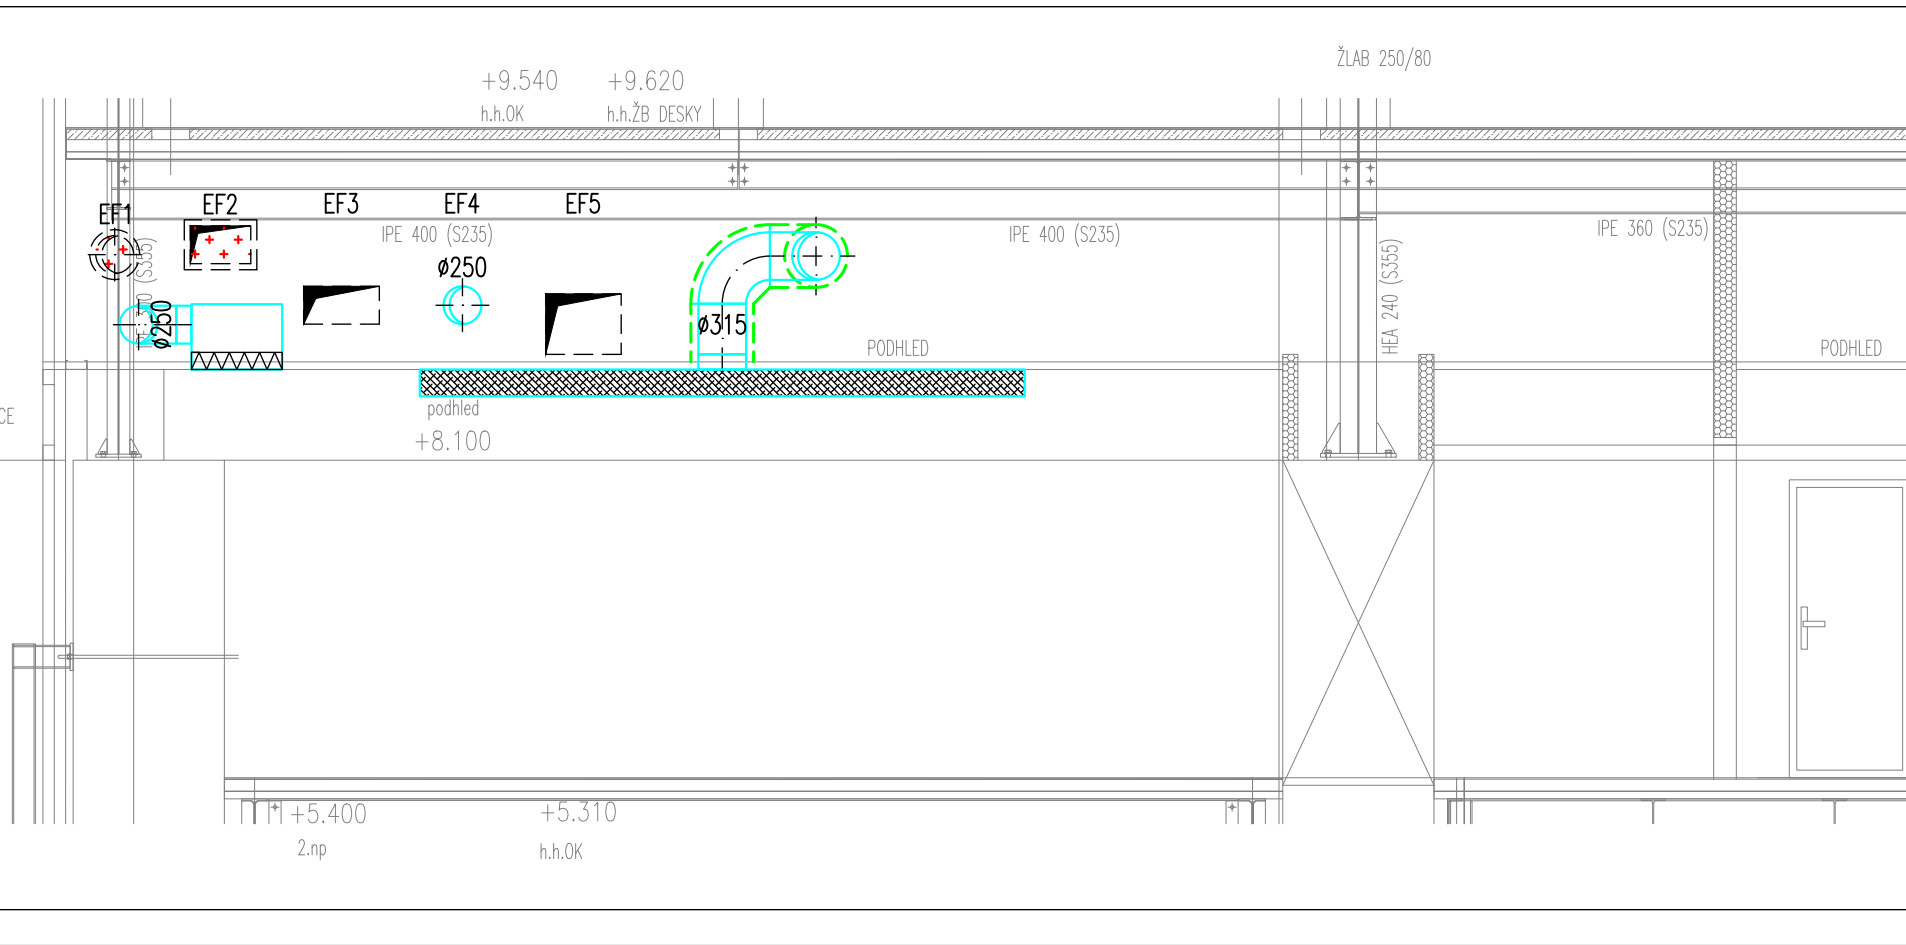
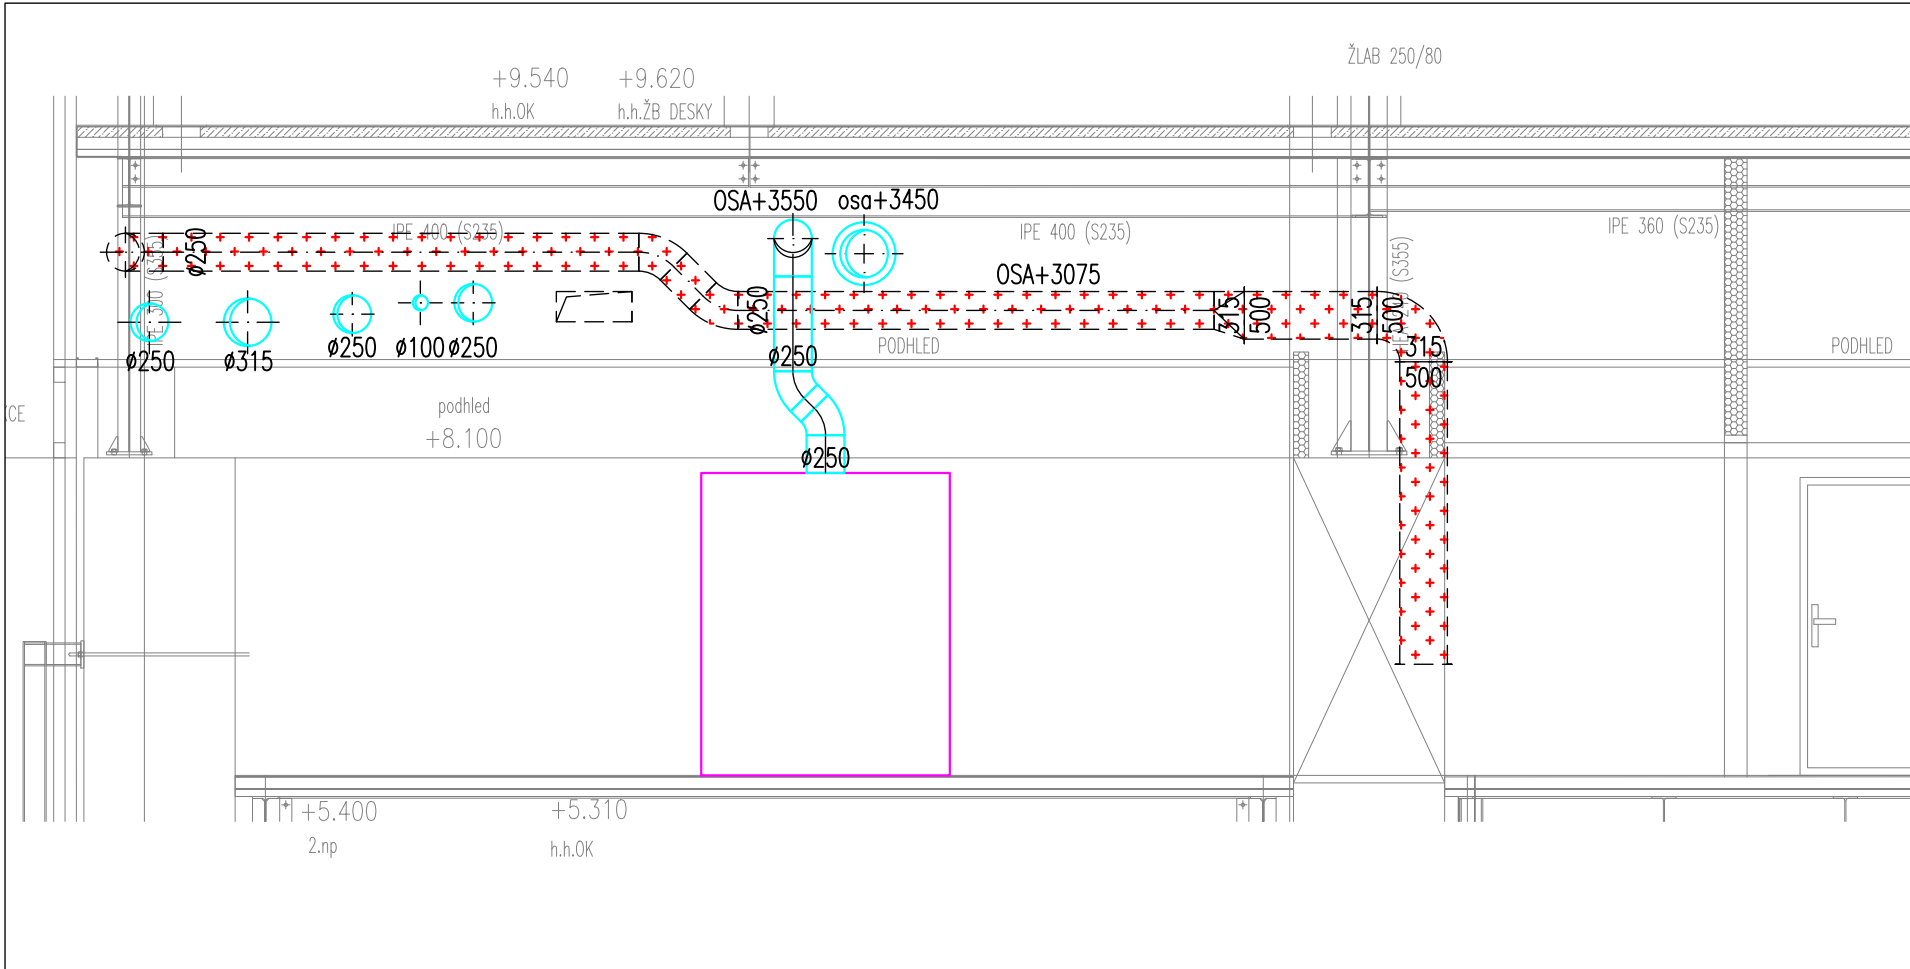
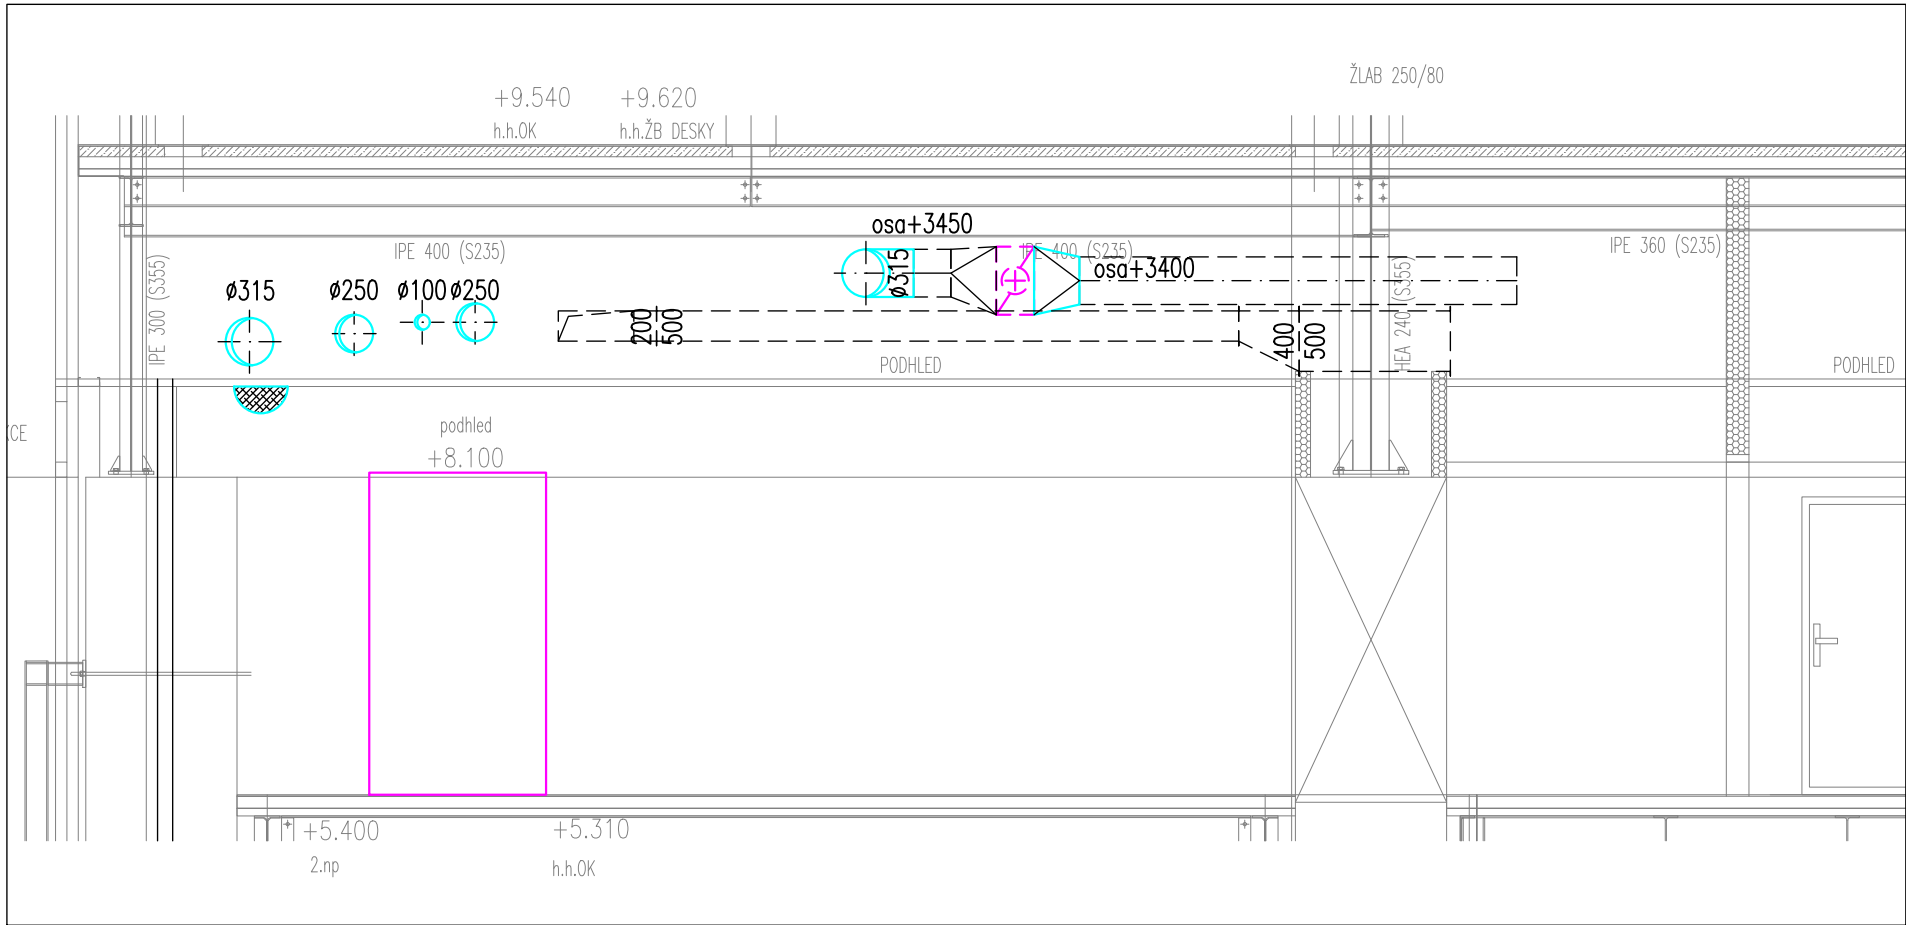


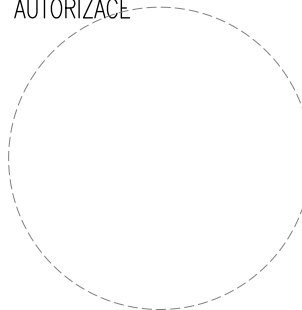

PRO Design TZB	PRO Design TZB s.r.o. Jilovištská 71 155 31 Praha 5 – Lipence IČO 06993257		ČÍSLO ZAKÁZKY 2301	
			STUPEŇ DOKUMENTACE DPS	
			MĚŘÍTKO 1:50	
			DATUM Květen 2023	
PROJEKTANT Ing. Martin Šmidl	VYPRACOVAL Ing. Martin Šmidl	KONTROLOVAL	POČET FORMÁTŮ ČKAIT 0009025	4 x A4 martin.smidl@prodesigntzb.cz
AKCE Ústav jaderné fyziky AV ČR -ŘEŽ Vestavba laboratoře 201 Odvětrání polohorkých komor a digestoří			ČÍSLO KOPIE	AUTORIZACE 
ČÁST D.1.4.2 VZDUCHOTECHNIKA				
OBSAH PŘÍLOHY PŮDORYS LABORATOŘE			ČÍSLO VÝKRESU D.1.4.2.12.00	
DOKUMENTACI LZE POUŽÍVAT POUZE VE SMYSLU PŘÍSLUŠNÉ SMLOUVY O DÍLO. VÝKRES ČI JEHO ČÁST, MŮŽE BÝT KOPIROVÁN NEBO JINÝM ZPŮSOBEM ROZŠÍŘOVÁN POUZE PO PŘEDCHOZÍM SOUHLASU PROJEKTANTA				