


Situační plánek - místnost 213B

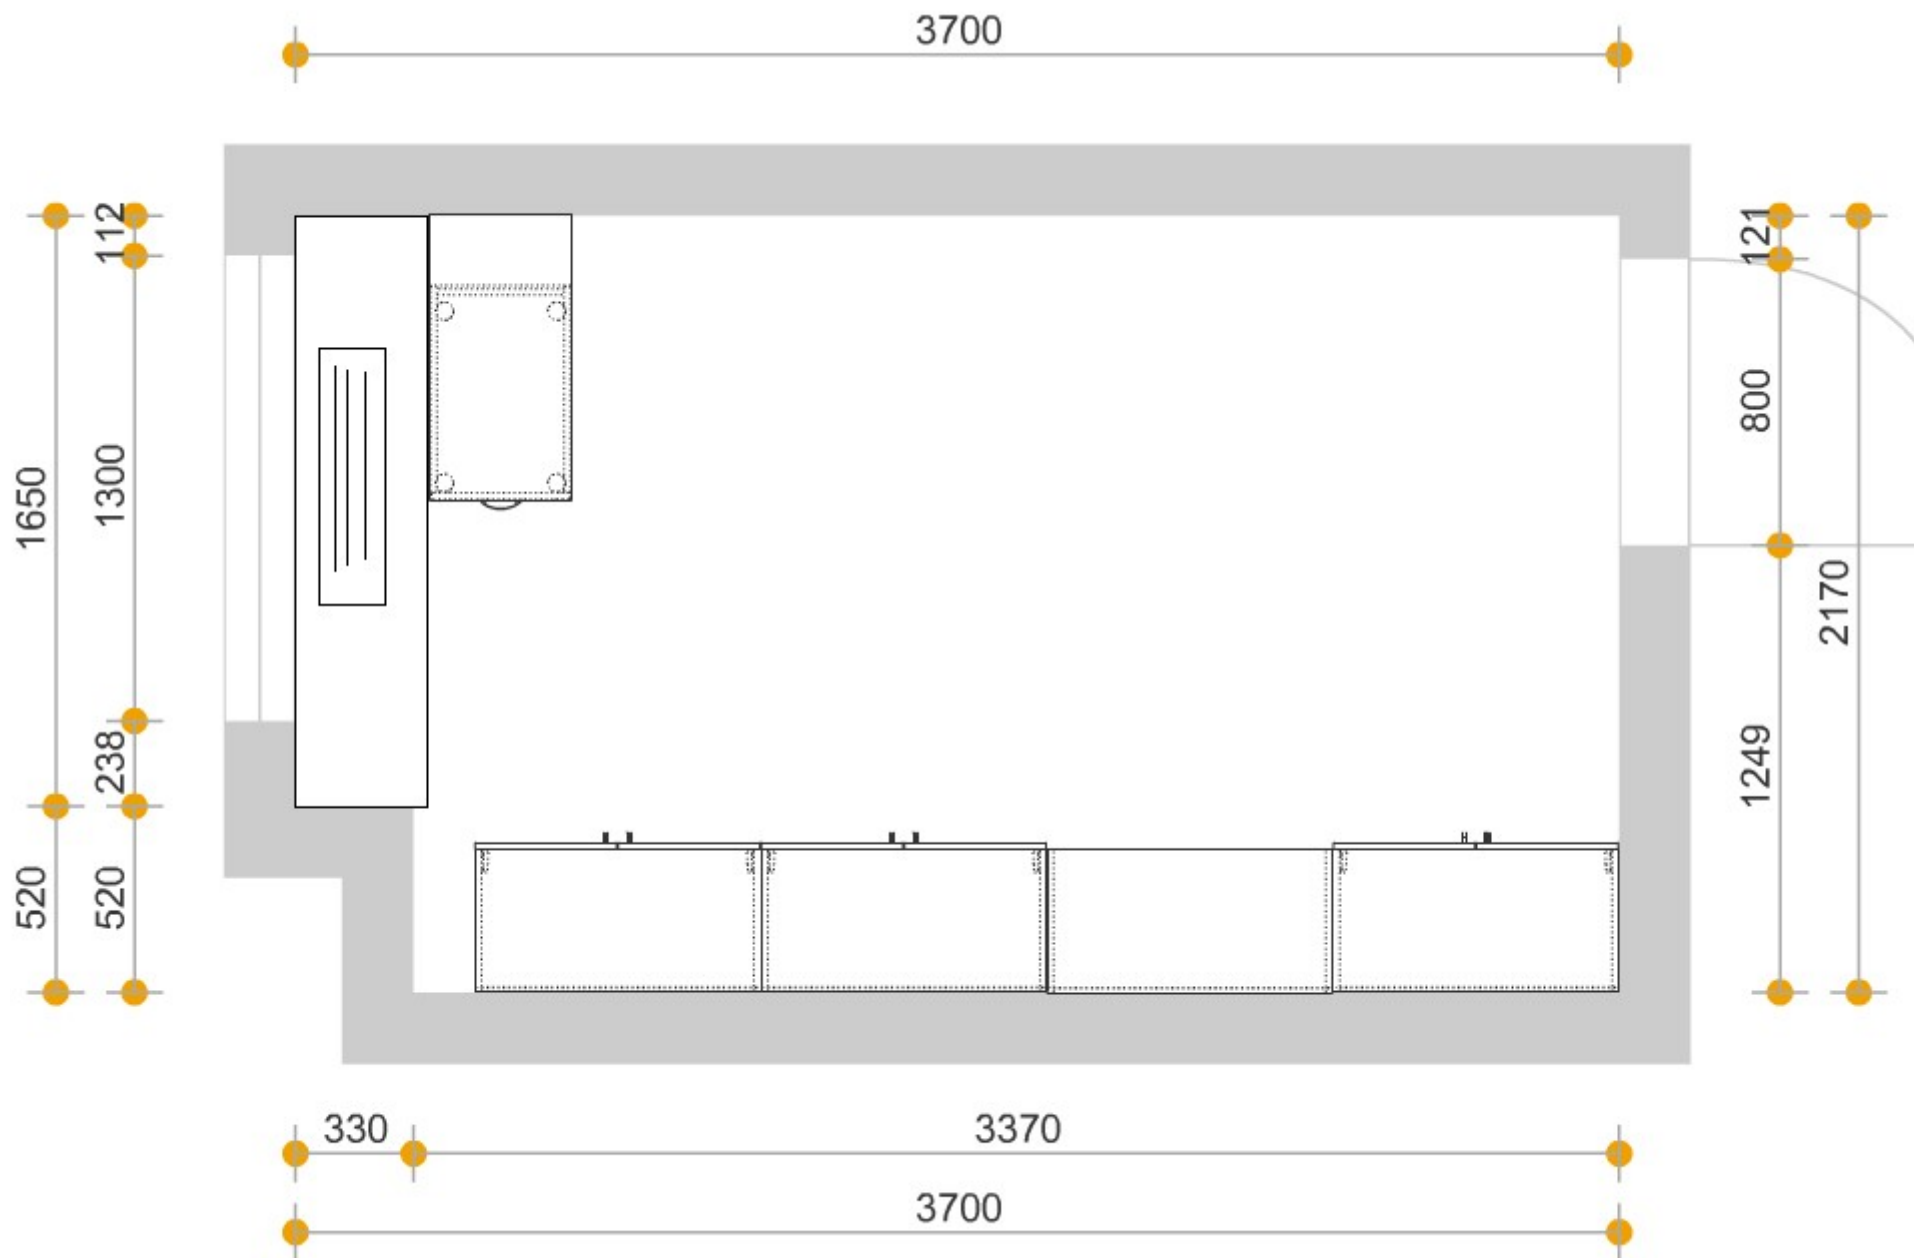

Situační plánec - místnost 202C

