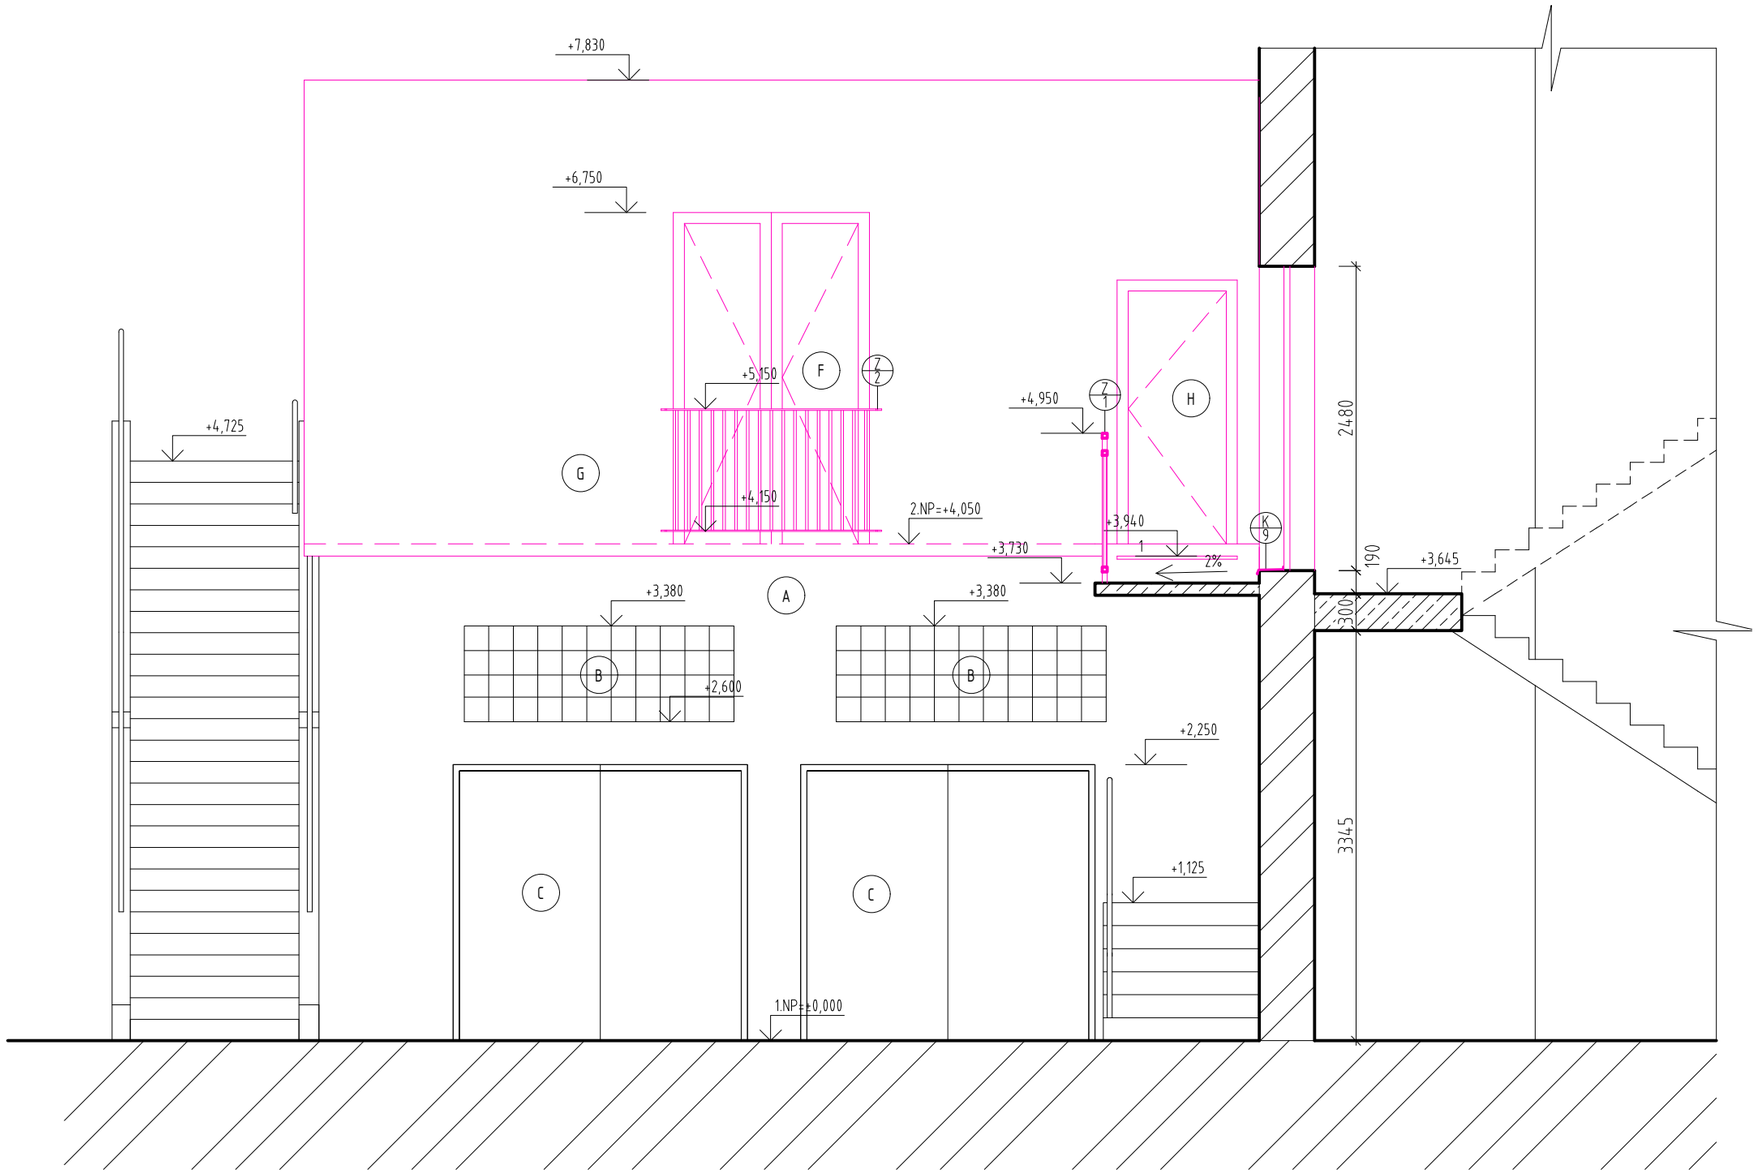

LEGENDA MATERIÁLU:

- TEPELNÉ IZOLACE
- HYDROIZOLAČNÍ SKLADBY
- NOSNÉ OBVODOVÉ ZDIVO
- PŘÍČKY
- ŽELEZOBETON
- VÁPENOPÍSKOVÉ ZDIVO TL.200MM, 240MM

LEGENDA POVRCHŮ:

A - STÁVAJÍCÍ VNĚJŠÍ OMÍTKA SVĚTLÉ BARVY
B - LUXFERY
C - PLECHOVÁ VRATA
D - BÍLÁ PLASTOVÁ OKNA
E - BÍLÉ PLASTOVÉ DVEŘE
F - BÍLÉ PLASTOVÉ BALKONOVÉ DVEŘE
G - VNĚJŠÍ OMÍTKA V ODSTÍNU DLE VÝBĚRU INVESTORA
H - VSTUPNÍ DVEŘE V ODSTÍNU DLE VÝBĚRU INVESTORA

± 0,000 = 241,80 m.n.m.

výškový systém: ČSJNS/ Bpv

architektonická dílna
atelier KUBUS
Růžička & Partners
Charlese de Gaulla 629/5, Praha 6
mobil: 777 585 096
e-mail: kubus@kubus.cz
url: www.kubus.cz

Stavba: Servisní zázemí pro bezpilotní letecké prostředky
na pozemku p. č. 381/3, k. ú. Libeň [730891], LV č. 2158

Obsah: Pohled severozápadní, řez B-B - navrhovaný stav

Investor: Ústav jaderné fyziky AV ČR v.v.i.
Hlavní 130, Řež, 250 68 Husinec

Místo stavby: pozemek p.č. 381/3, k.ú. Libeň, LV č. 2158

Č. výkresu: D.1.1.10

Stupeň projektu: DSP

Stav. úřad: Úřad městské části Praha 8 - Stavební úřad
Zenklova 35/1, 180 48 Praha 8 - Libeň

Měřítko: 1:50

Část: STAVEBNÍ

Projektant: atelier KUBUS, Charlese de Gaulla 5, 160 00 Praha 6
email: kubus@kubus.cz, tel. +420 777 585 096

Datum: 10/2018

PŘED ZAPOČETÍM PRÁCE PŘEKONTROLOVAT KÓTY NA MÍSTĚ !

VŠECHNA AUTORSKÁ PRÁVA VYHRAZENA ©