


SITUACE KATASTRÁLNÍ M 1:1000

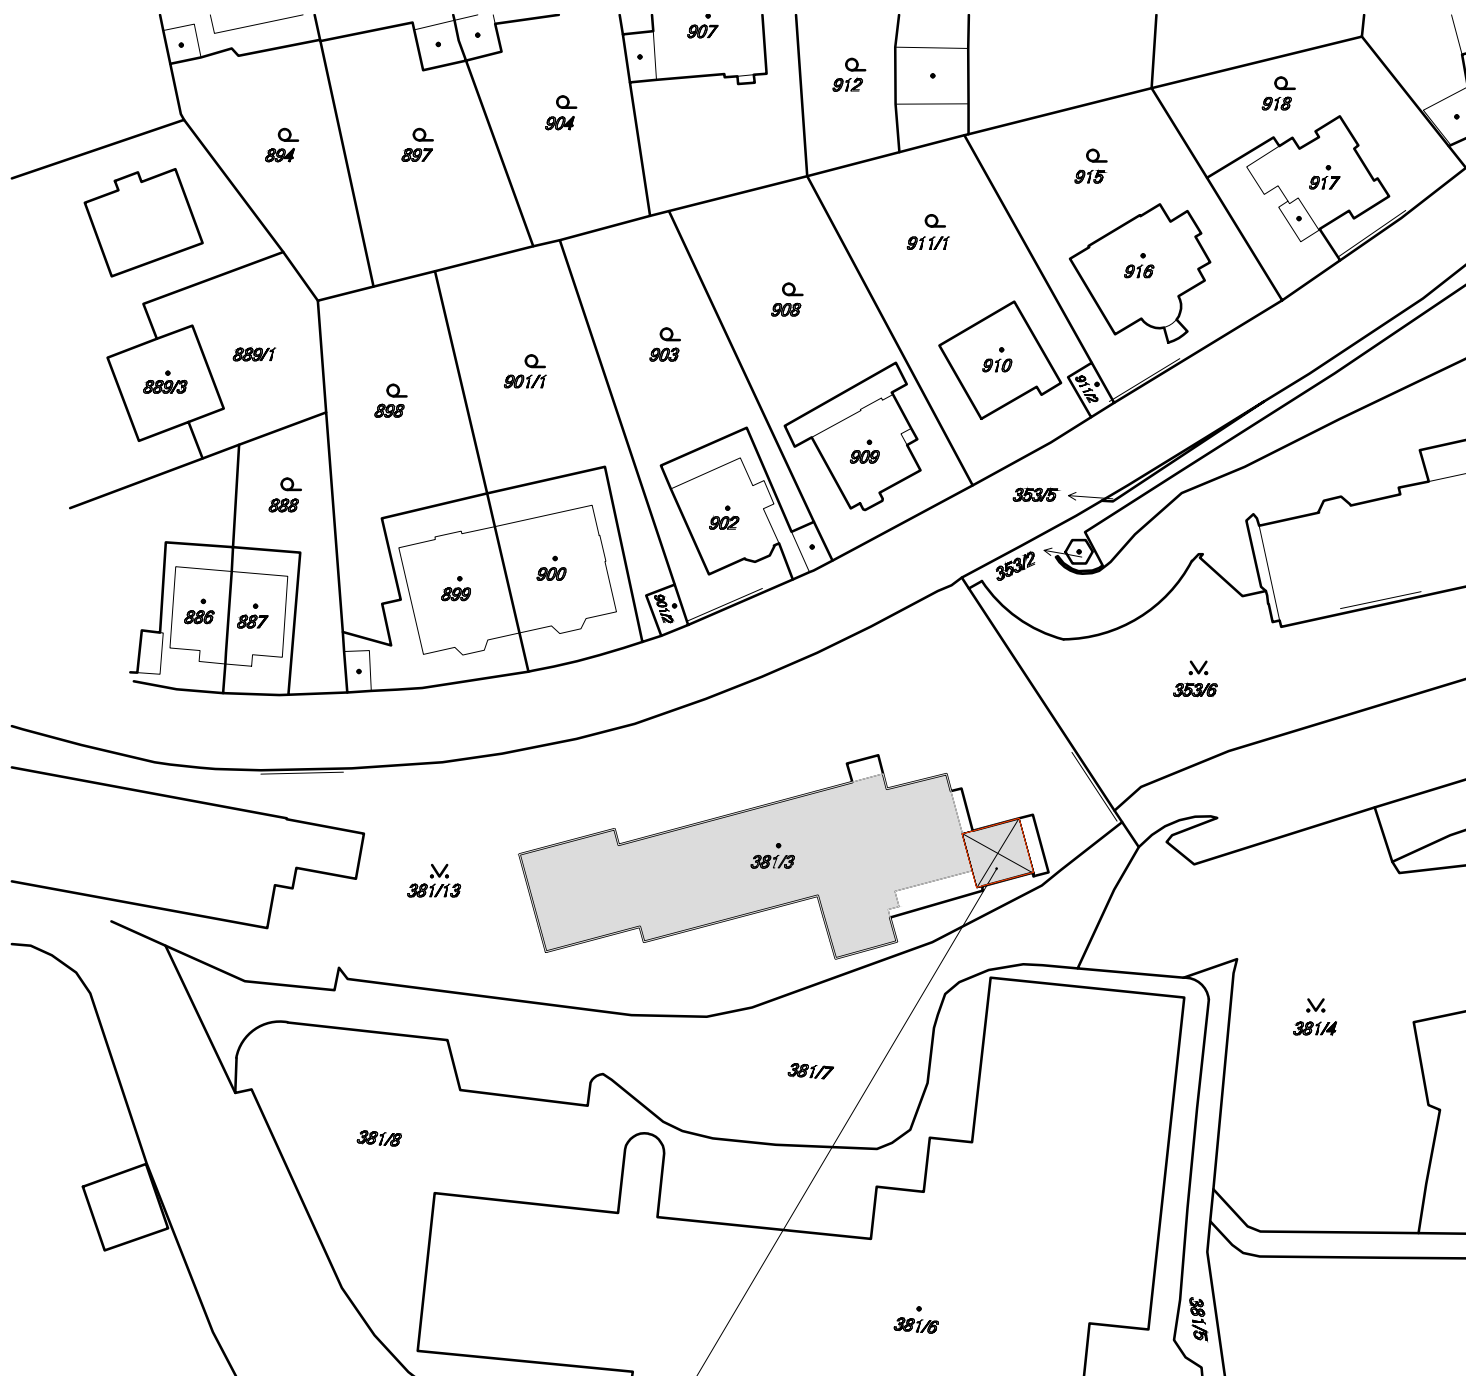

řešená část objektu - nástavba garáže

± 0,000 = 241,80 m.n.m.

výškový systém: ČSJSN/ Bpv

**architektonická dílna
atelier KUBUS**

Růžička & Partners
Charlese de Gaulla 629/5, Praha 6
mobil: 7 7 7 5 8 5 0 9 6
e-mail: kubus@kubus.cz
url: www.kubus.cz

Stupeň projektu:
DSP

Část:
STAVEBNÍ

Stavba: Servisní zázemí pro bezpilotní letecké prostředky na pozemku p. č. 381/3, k. ú. Libeň [730891], LV č. 2158		
Obsah: ZMĚNA TECHNICKÉHO ŘEŠENÍ OBJEKTU Zákres do katastrální mapy		
Investor:	Ústav jaderné fyziky AV ČR v.v.i. Hlavní 130, Řež, 250 68 Husinec	Č. výkresu: C.01
Místo stavby:	pozemek p.č. 381/3, k.ú. Libeň, LV č. 2158	
Stav. úřad:	Úřad městské části Praha 8 - Stavební úřad Zenklova 35/1, 180 48 Praha 8 - Libeň	Měřítko:
Projektant:	atelier KUBUS, Charlese de Gaulla 5, 160 00 Praha 6 email: kubus@kubus.cz, tel. +420 777 585 096	Datum:
		1:1000
		02/2020