


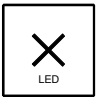


Veškeré umístění přístrojů a zařízení elektro vč. odbočných krabic (polohové a výškové apod.) bude před prováděním prací konzultováno s investorem nebo TDI na místě stavby.  
V žádném případě nebude umístění odměřováno na výkrese!!!


Legenda značek


- 


svítidlo (vývod) LED, čtvercové přisazené, 1x57W, 6000 lm, 4K, opálový kryt, IP40
- 


svítidlo nouzové, pohotovostní, vestavěné akumulátory, 1 hod, IP54
- 


reflektorové svítidlo LED spínané vestavěným IR čidlem, IP54
- 


střídavý přepínač ř.6; IP20
- 


zásuvka dvojnásobná, 250 V/16 A; IP20
- 


zásuvka 400 V/16 A (3+N+PE); IP44
- 

 
volný vývod
- 

rozdávěč NN
- 

ovládací skříňka
- 



hlavní společná kabelová trasa
- 


kabelová trasa (jednotlivý kabel)
- 

elektroinstalační krabice
- 

elektrický radiátor

Příklad označení přístroje:

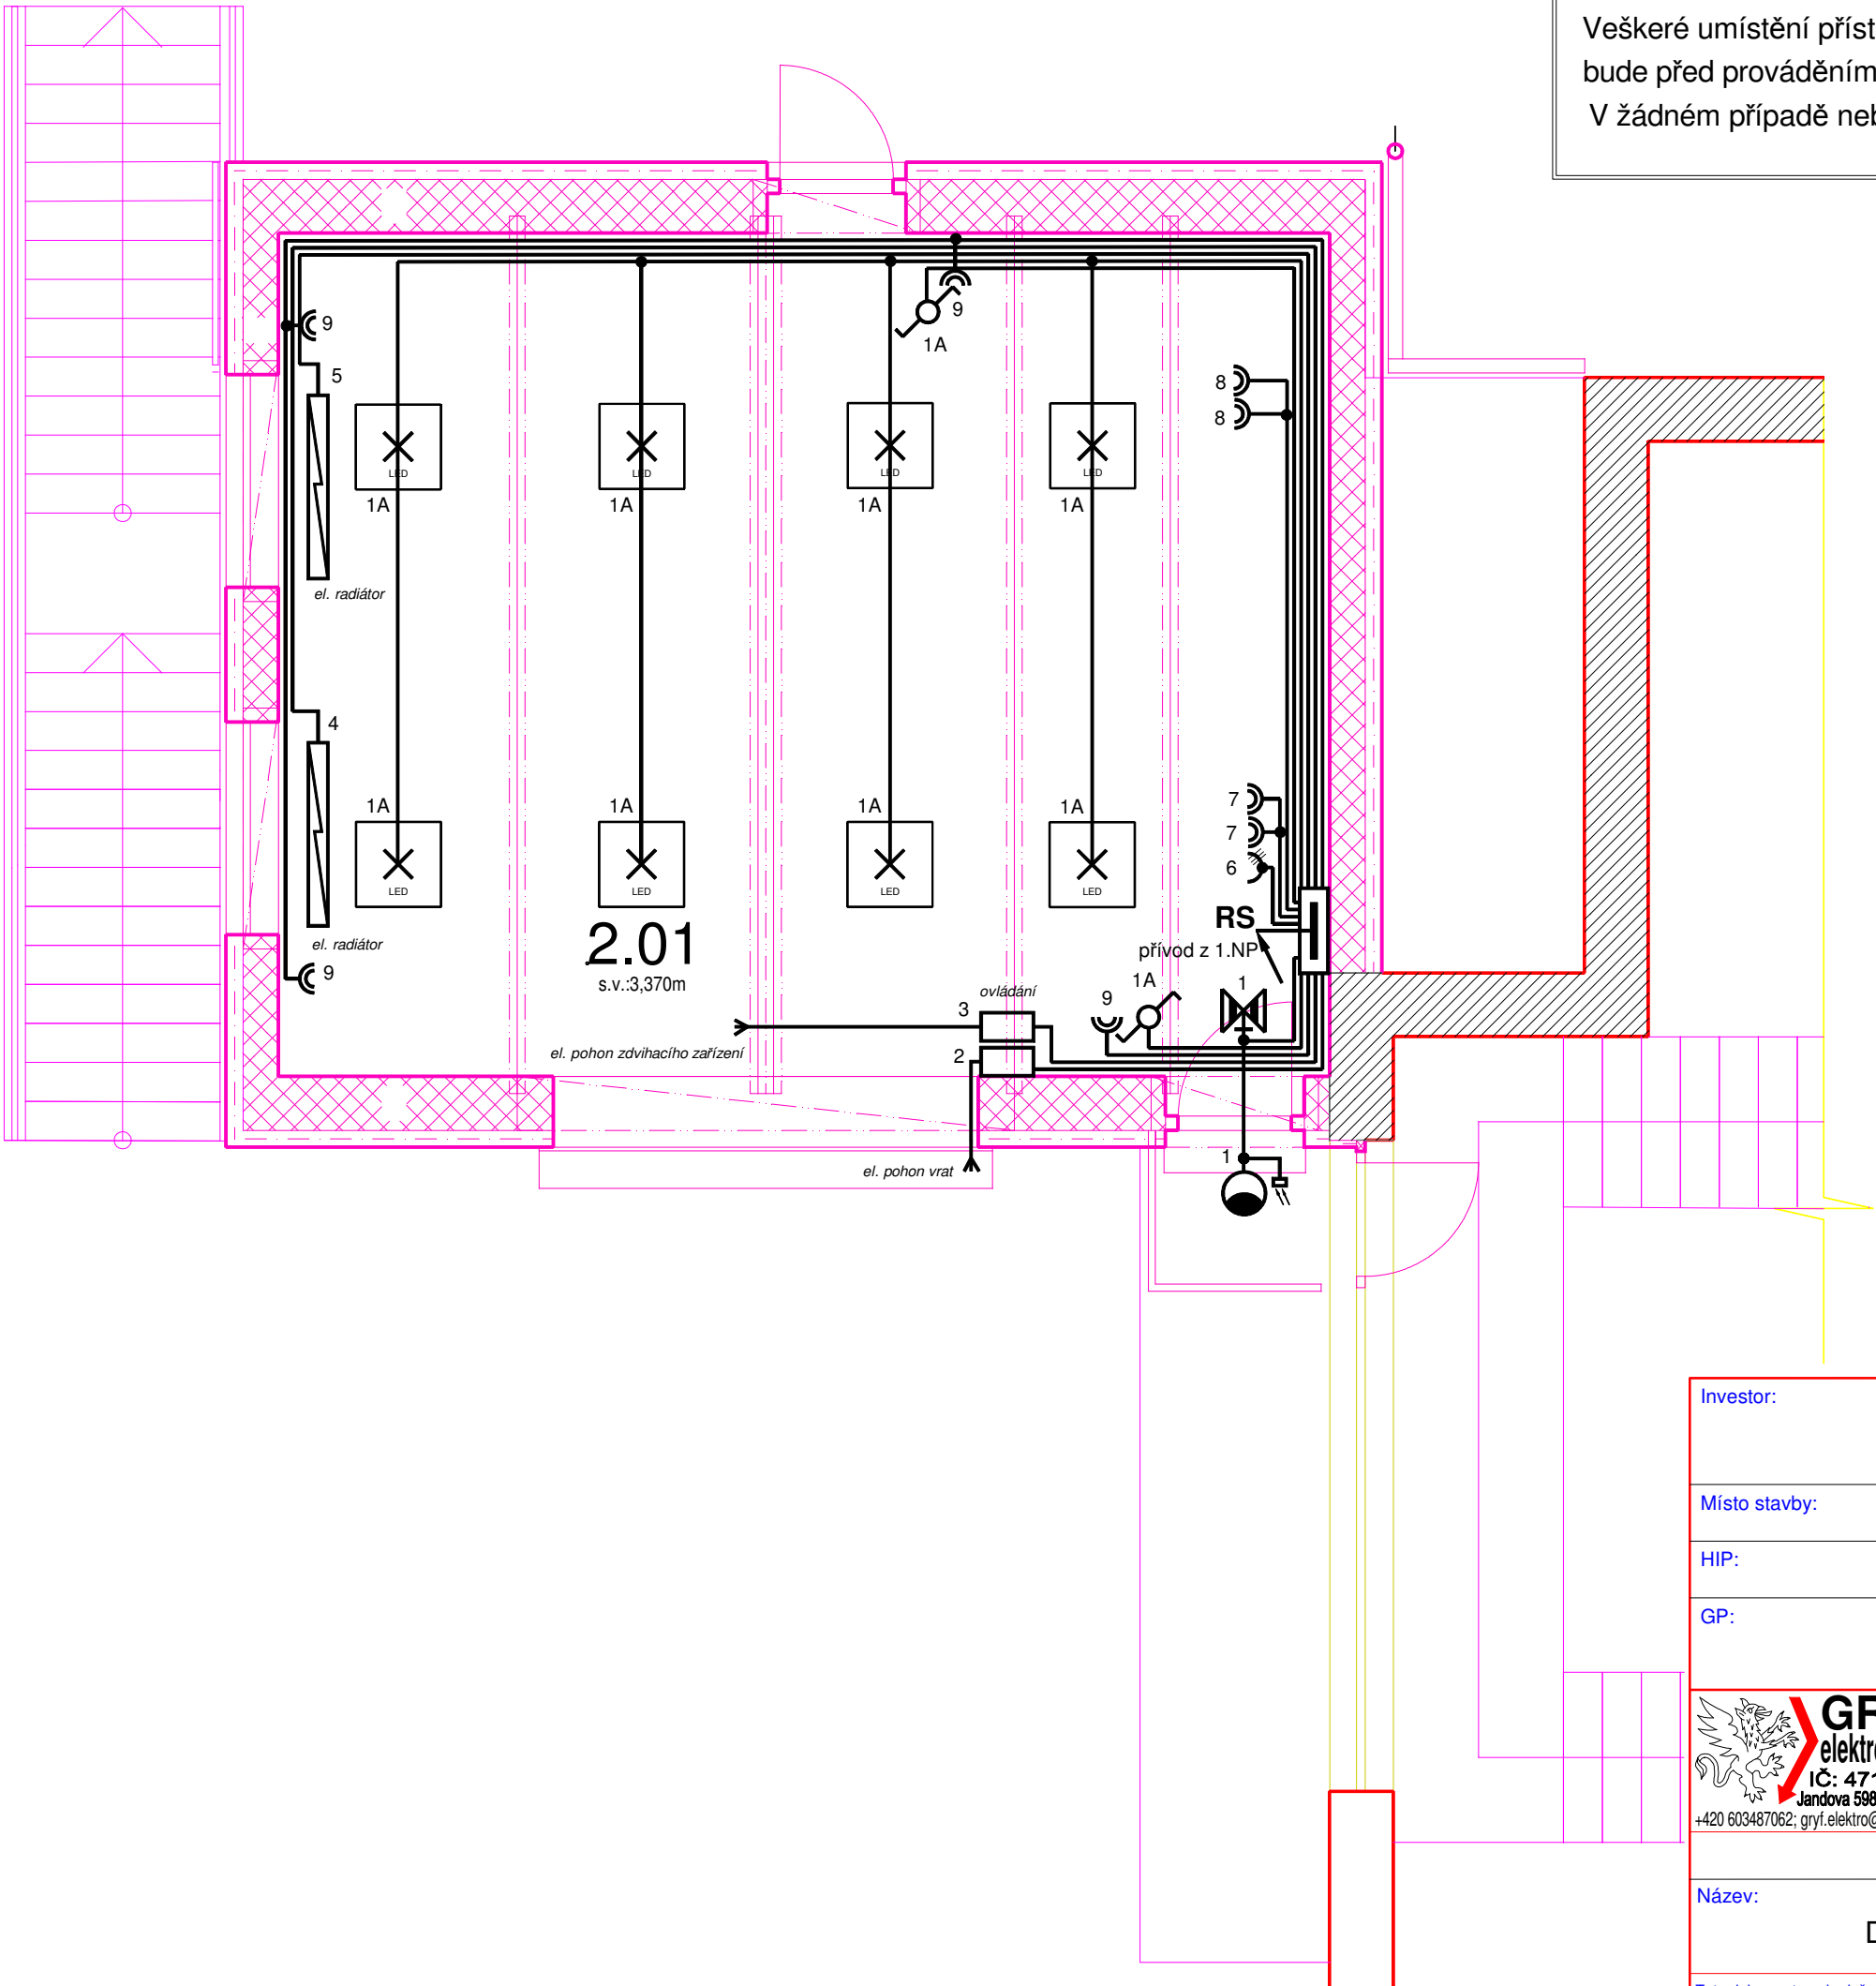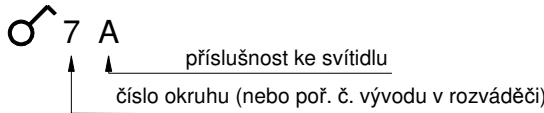

Investor:		Ústav jaderné fyziky AV ČR v. v. i. Hlavní 130, Řež 250 68 Husinec		Autorizace:		Paré:			
Místo stavby:		Na Truhlářce 39/64, Praha 8 - Libeň k. ú. Libeň (730891), p. č. 381/3							
HIP:		Ing. Ladislav Jůna ČKAIT, č. aut. 0012097							
GP:		atelier KUBUS, Růžička & Partners Charlese de Gaulla 629/5, 160 00 Praha 6 Ing. Jan Růžička, Ph. D. Ing. Ladislav Jůna, ing. arch. Juraj Kazimír							
 <b>GRYF</b> elektro, v.o.s. IČ: 47114517 Jandova 598/1, Praha 9 +420 603487062; gryf.elektro@seznam.cz		Akce:		Navrhl		Ing. Feřt		22. 11. 2018	
		Servisní zázemí pro bezpilotní letecké prostředky na pozemku p. č. 381/3, k. ú. Libeň (730891), LV č. 2158		Kontrol.				029/18	
		D.1.4.5 Technika prostředí staveb - silnoproudé rozvody, ochrana před bleskem		Schválil		Ing. Bureš			
				Měřitko		1 : 50		Status: <b>DPS</b>	
Název:				Výkres č.:				List/Listů:	
Dispozice elektrorozvodů				<b>EL 01</b>				1/1	
Tato dokumentace je duševním majetkem firmy GRYF-elektro, v.o.s. a může být použita pouze pro daný obchodní případ. Porušení autorských práv je zákonně postížitelné!									